



# 調布市せんがわ劇場 バトン図

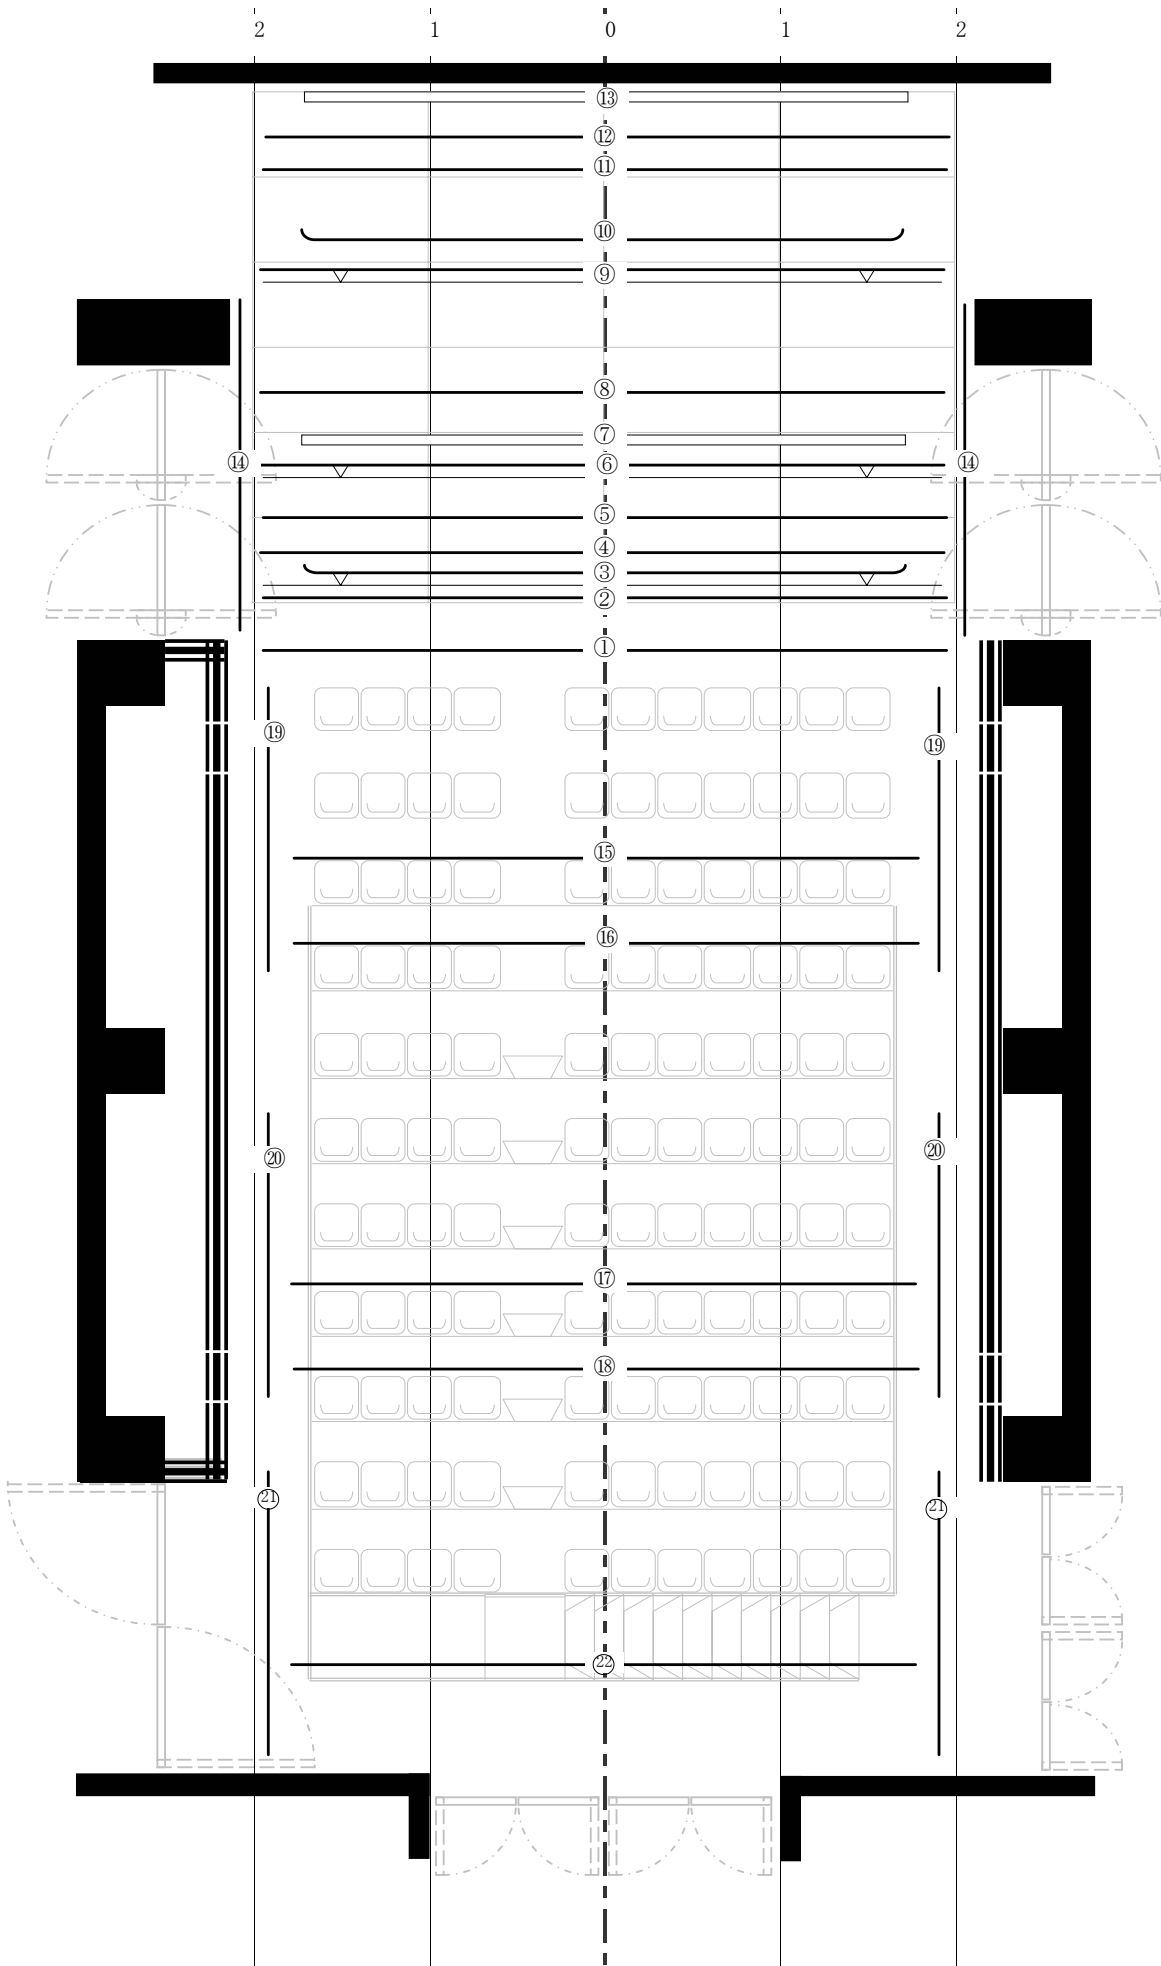

- ⑬水平幕
- ⑫大黒幕
- ⑪バトン2
- ⑩UH
- ⑨袖幕・一文字
- ⑭東西幕(下, 上)
- ⑧2SUS
- ⑦スクリーン
- ⑥中割幕・一文字
- ⑤バトン1
- ④1SUS
- ③BOR・一文字
- ②引割緞帳
- ①水引幕・源氏幕
- ⑰1Fr(下, 上)
- ⑱P.SUS
- ⑲1CL
- ⑳2Fr(下, 上)
- ㉑1. 5CL
- ㉒2CL
- ㉓3Fr(下, 上)
- ㉔予備照明バトン

# 調布市せんがわ劇場 照明基本仕込み図

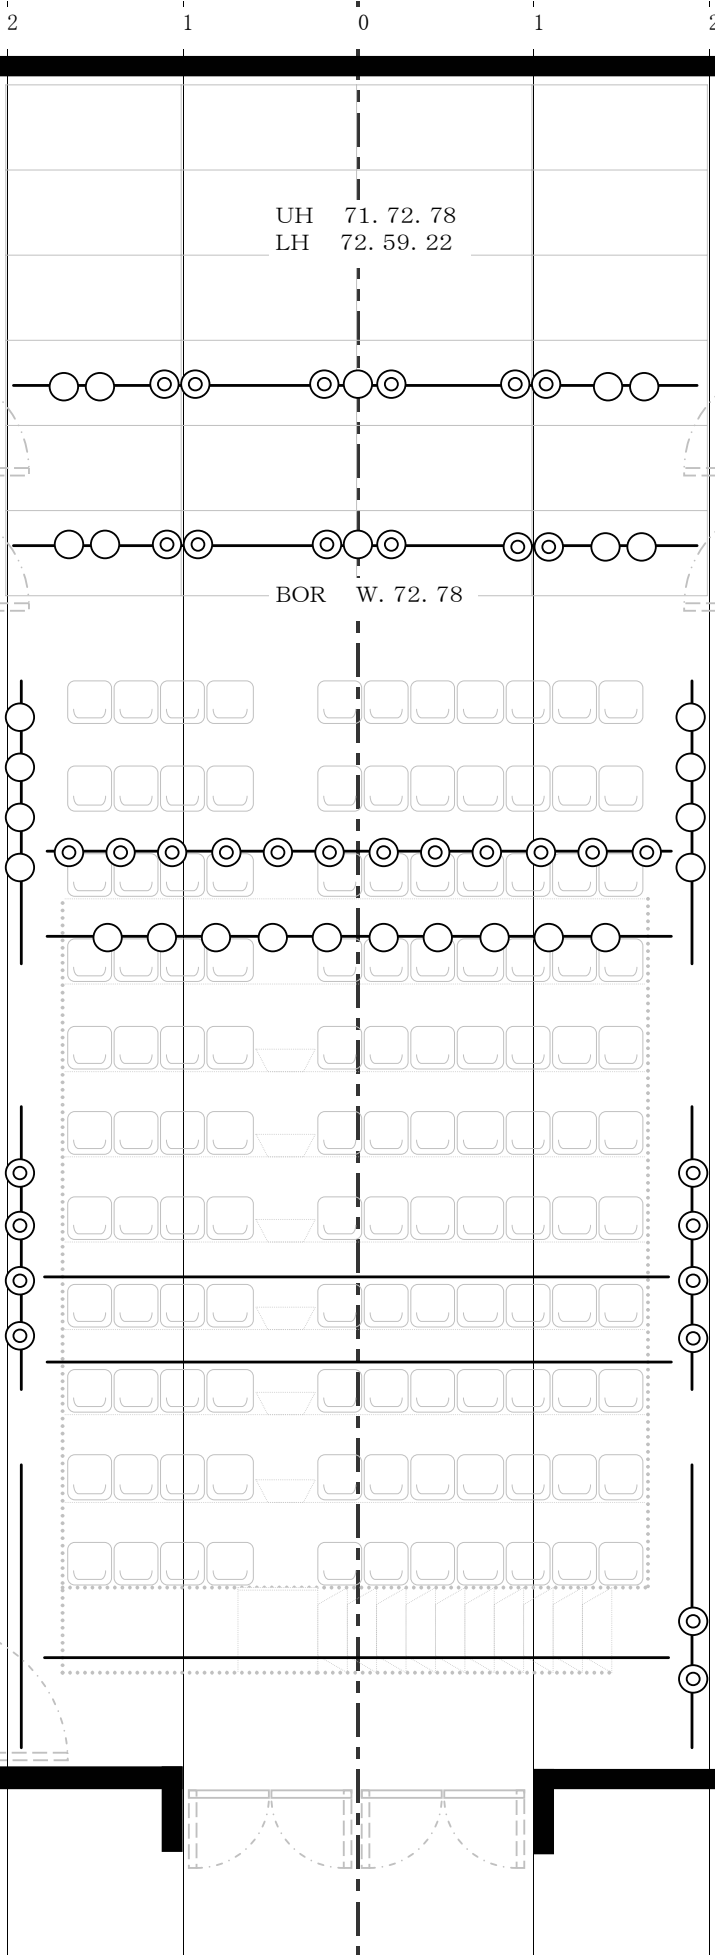

水平幕  
大黒幕  
バトン2

UH

袖幕・一文字

2SUS

スクリーン

中割幕・一文字

バトン1

1SUS

BOR・一文字

引割緞帳

1Fr(下, 上)

P.SUS

1CL

2Fr(下, 上)

1. 5CL


2CL

3Fr(下, 上)

予備バトン

◎ ⇒ 500Wフレネル  
○ ⇒ 500W凸

# せんがわ劇場 照明回路図

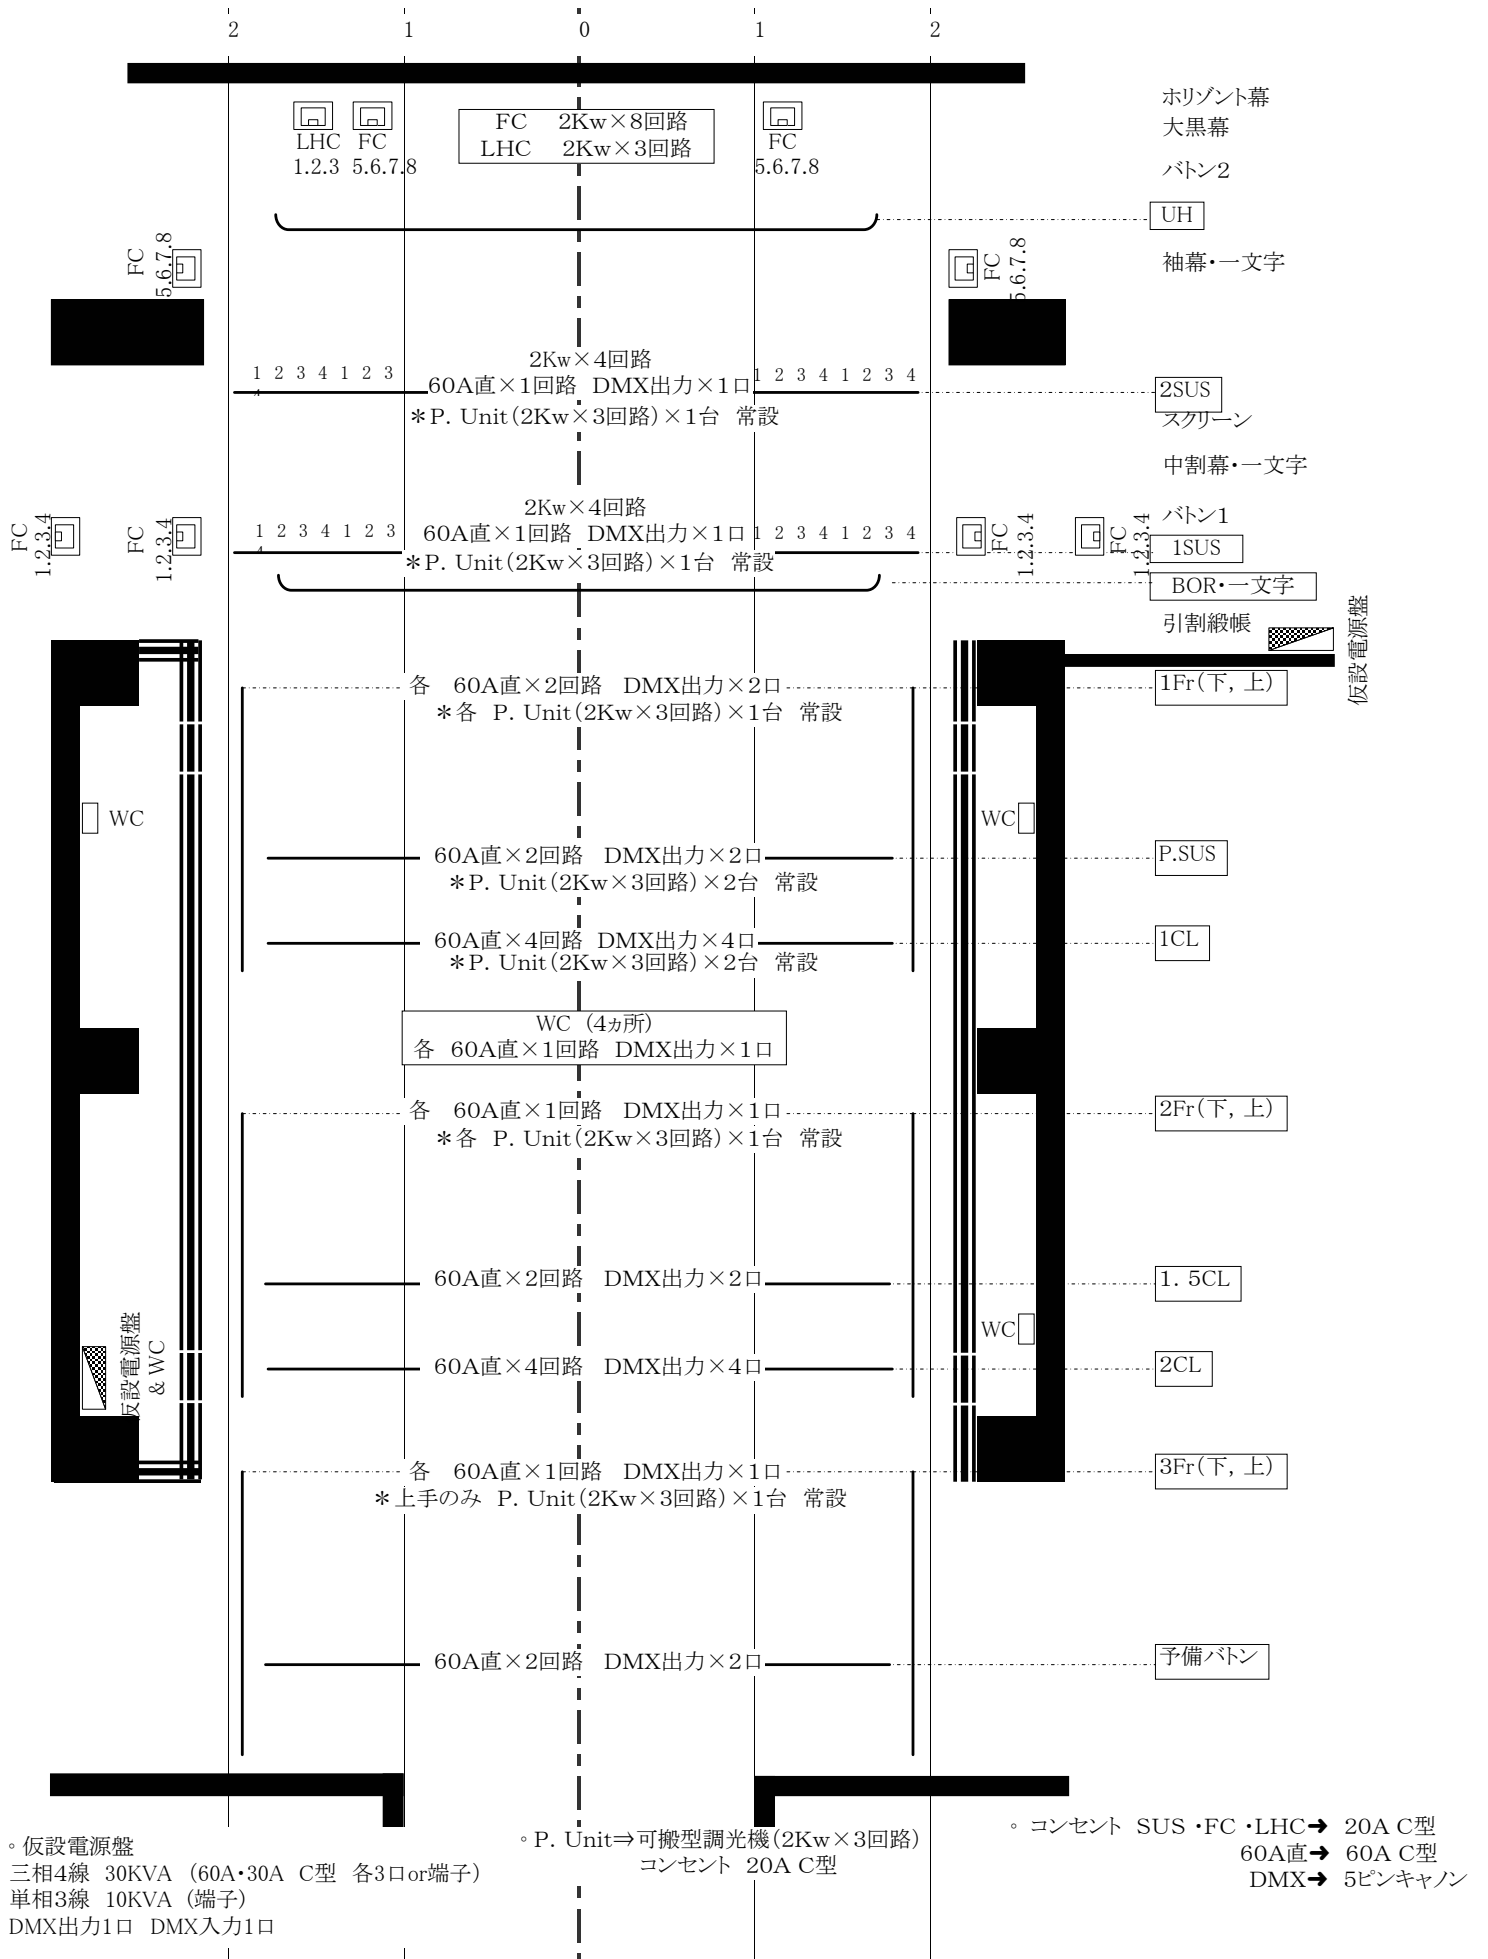

# 調布市せんがわ劇場 基本敷き込み図

