せんがわ劇場
SENGAWA THEATER

ホール平面図
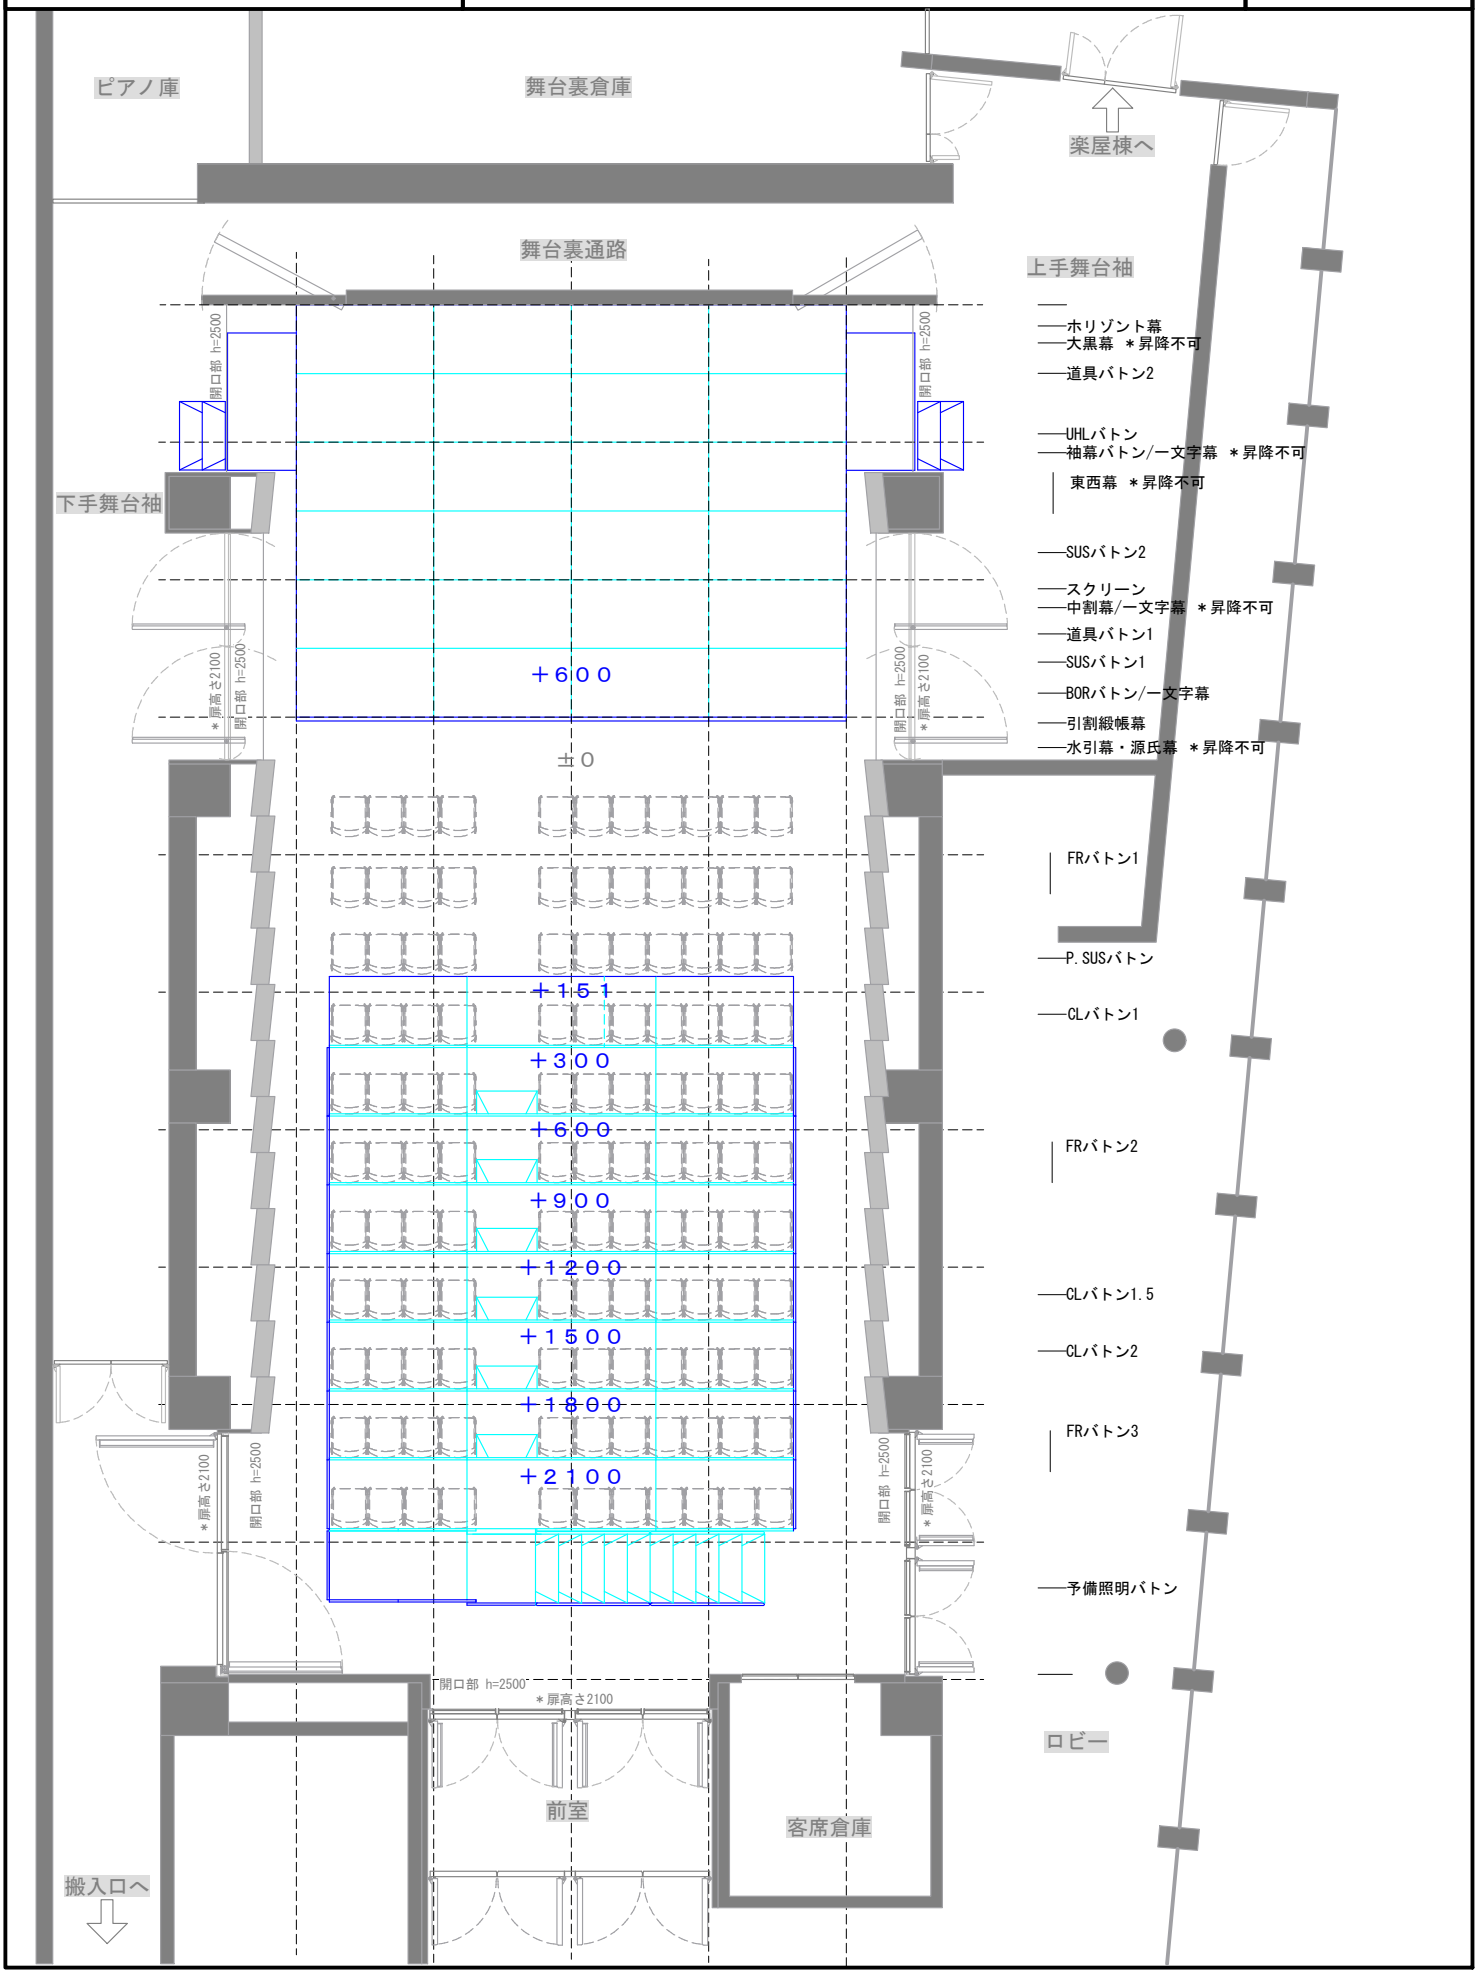
1/100