せんがわ劇場
SENGAWA THEATER

ホール吊物平面図
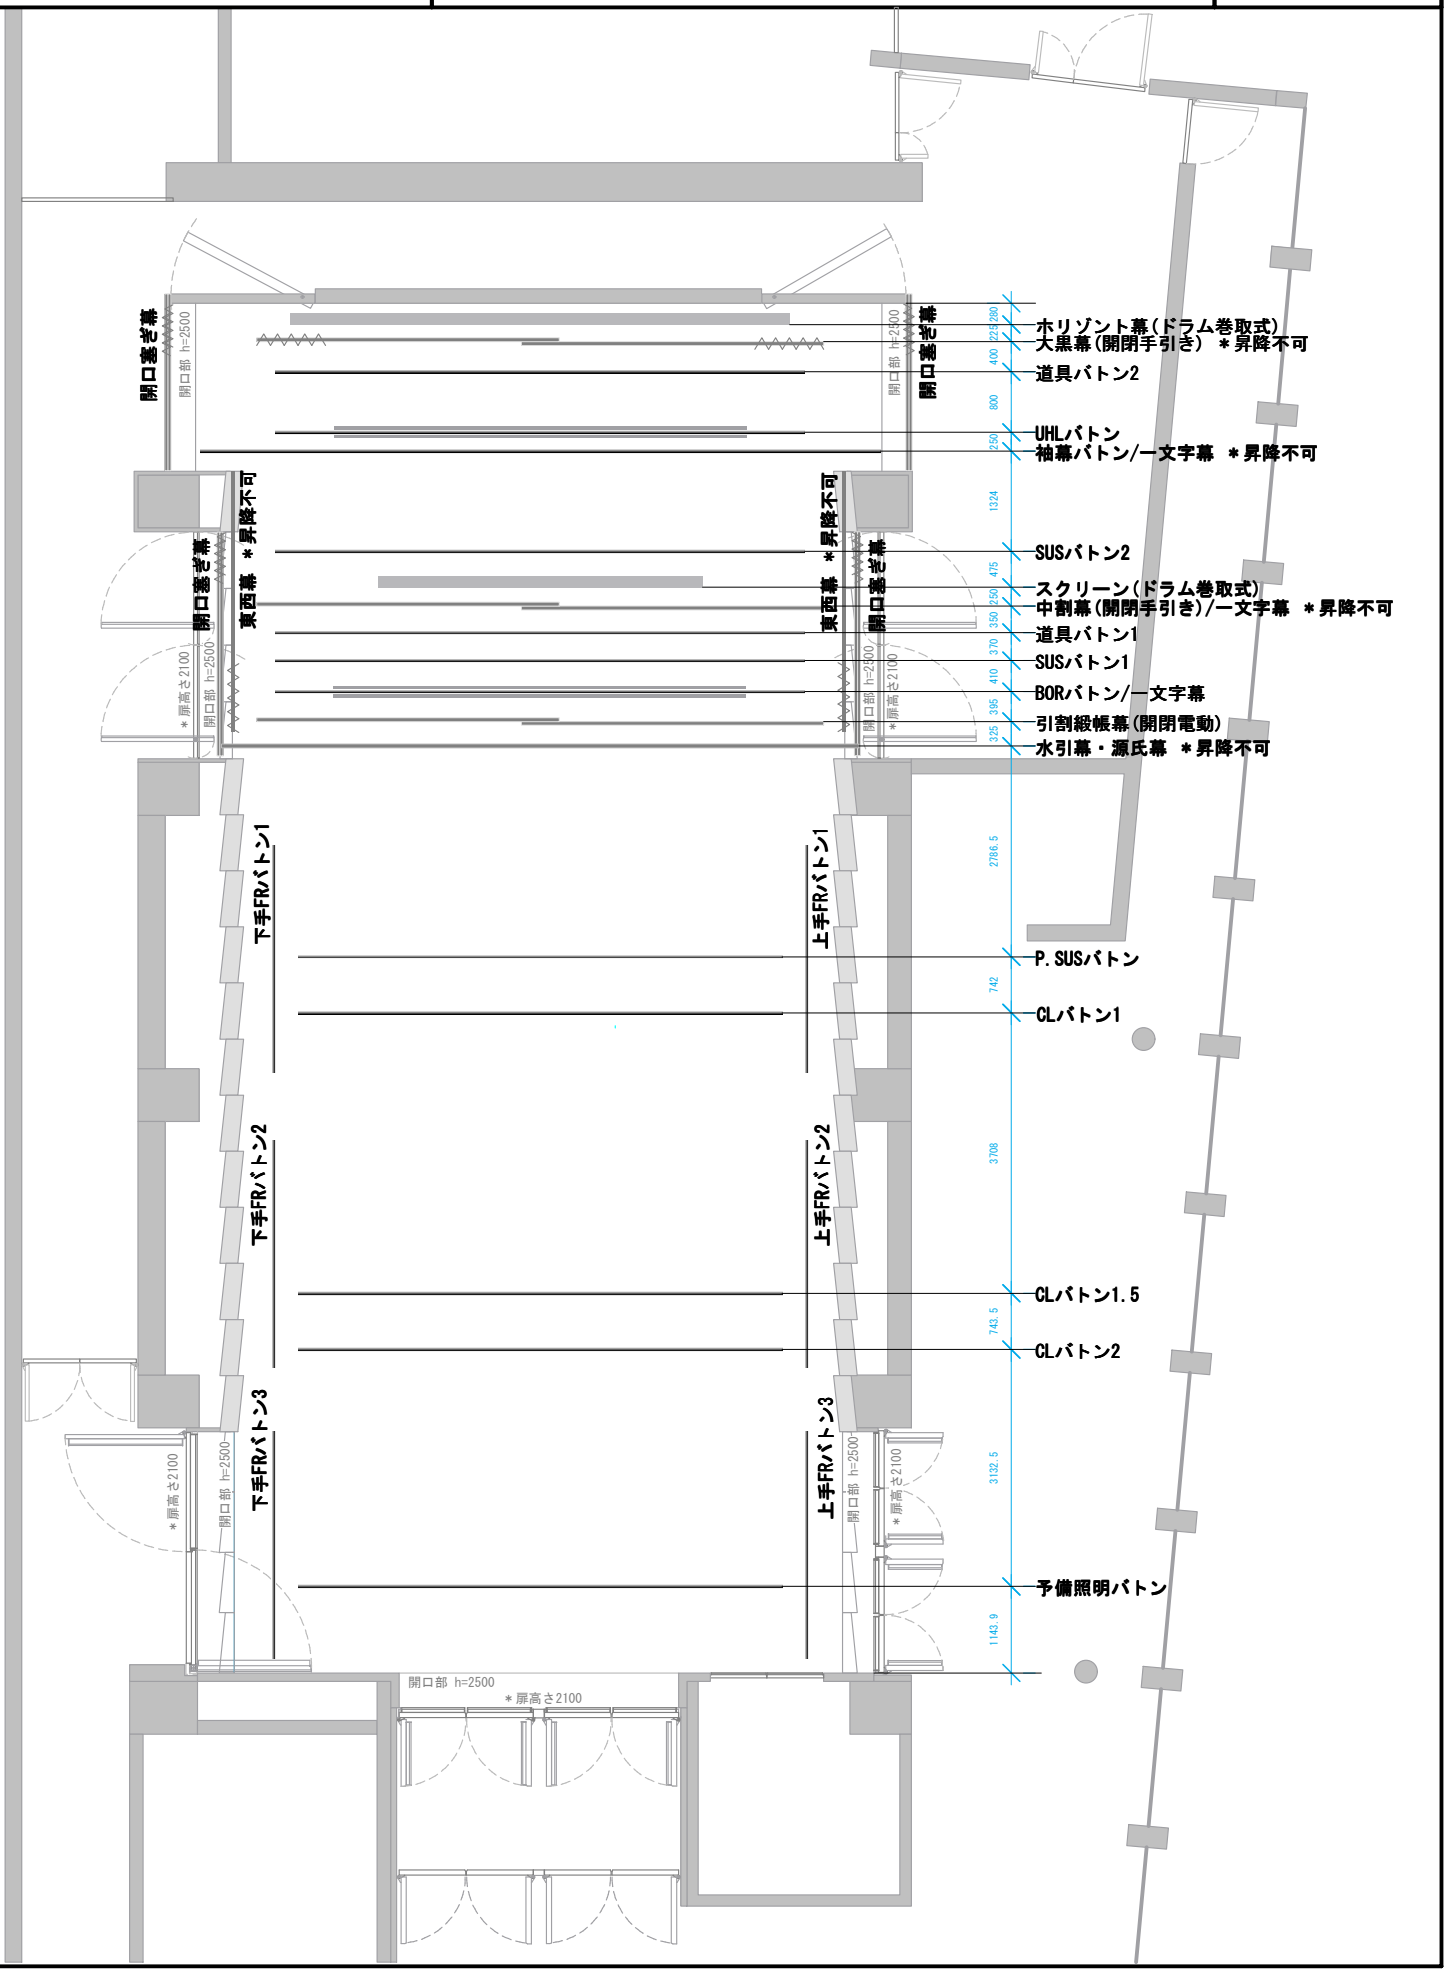
1/100