せんがわ劇場　照明回路図

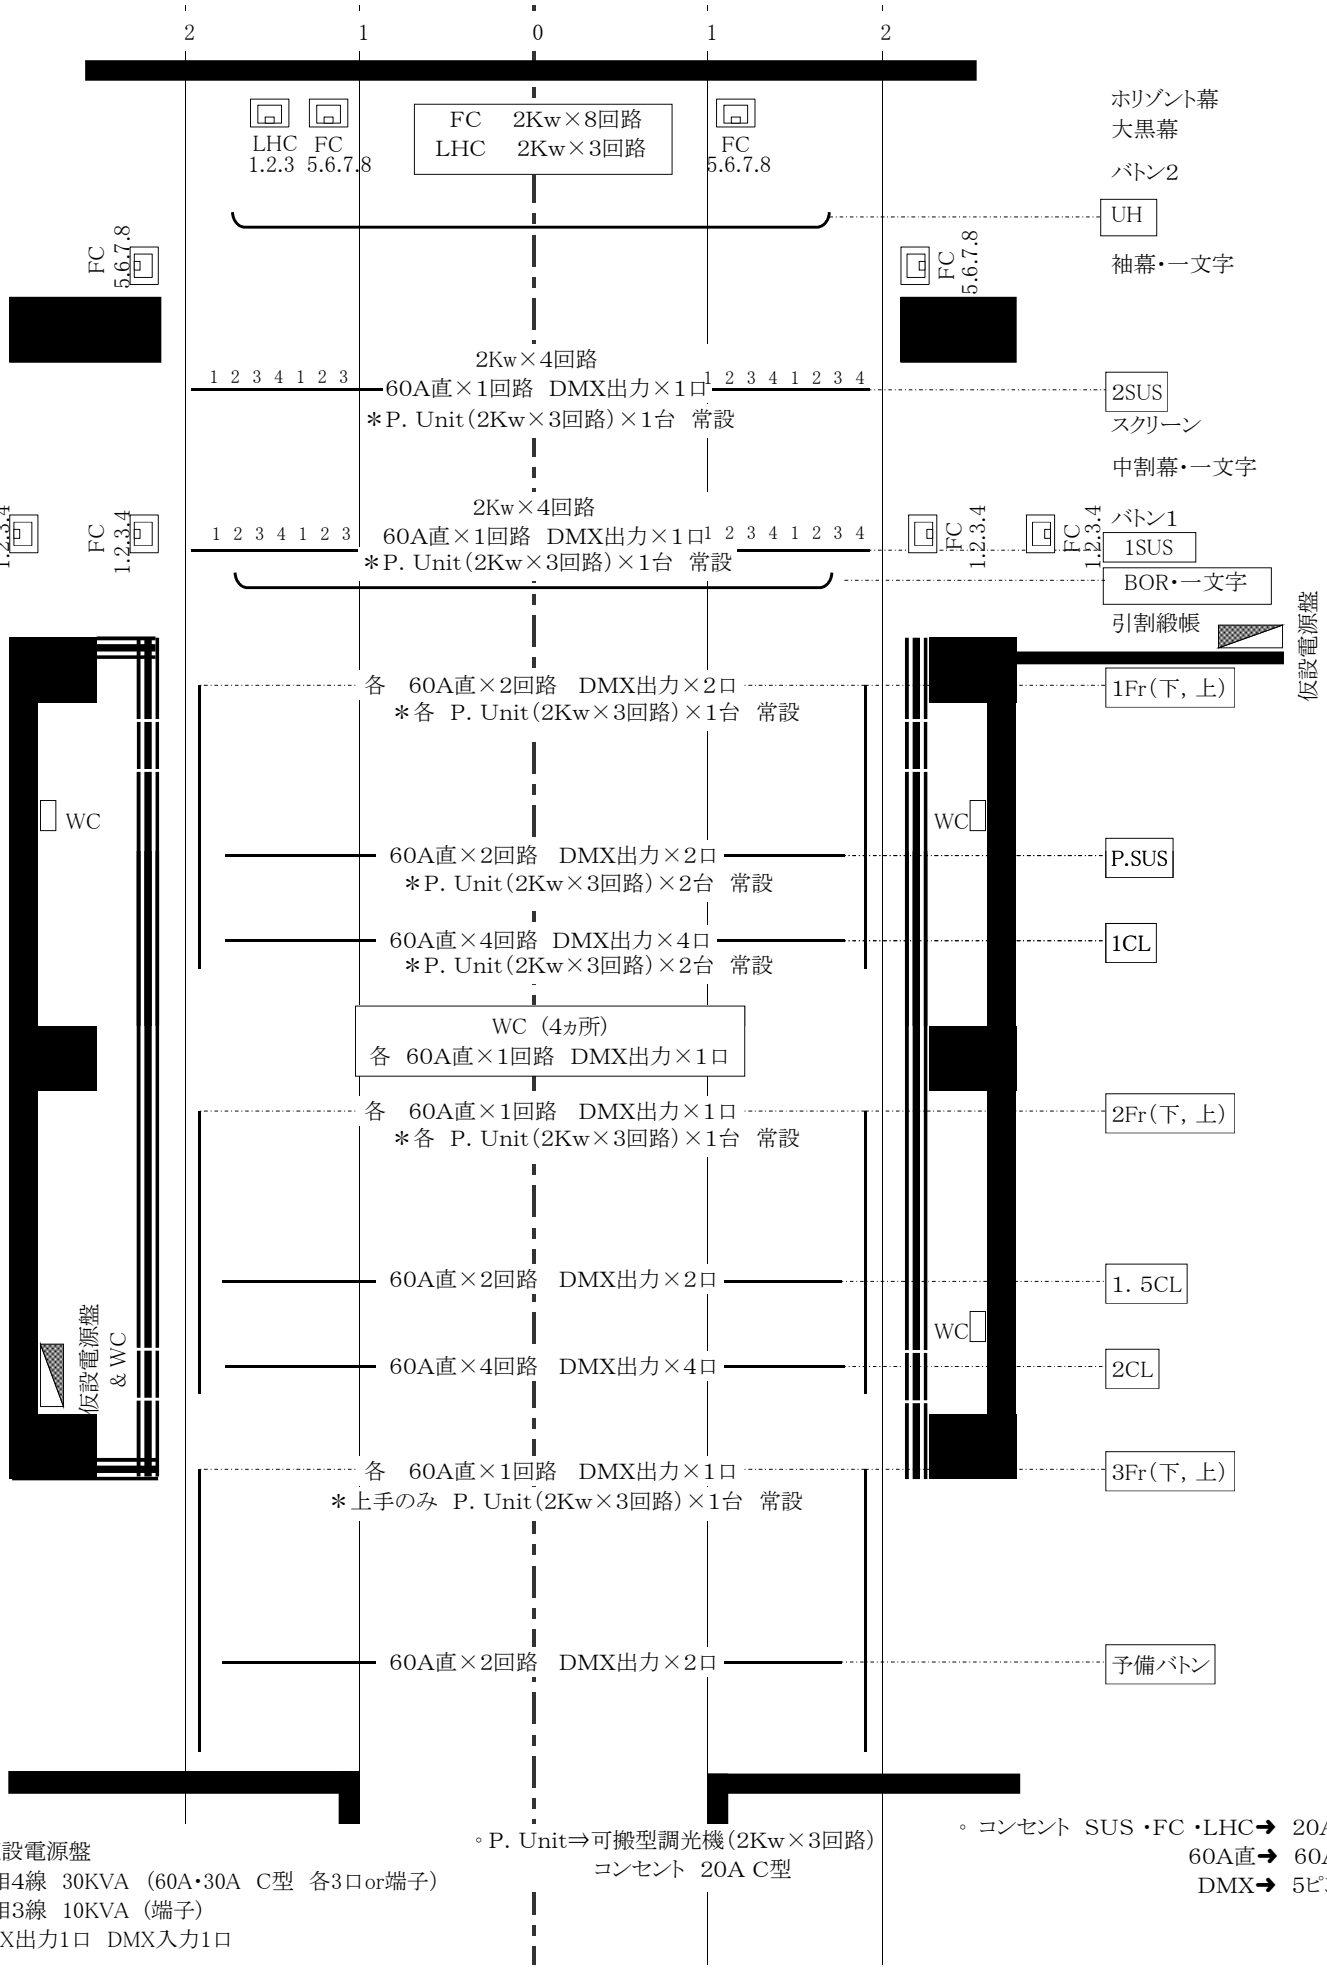

◦仮設電源盤
三相4線 30KVA (60A・30A C型 各3口or端子)
単相3線 10KVA (端子)
DMX出力1口 DMX入力1口

◦P. Unit⇒可搬型調光機(2Kw×3回路)
コンセント 20A C型

◦ コンセント SUS・FC・LHC➔ 20A C型
60A直➔ 60A C型
DMX➔ 5ピンキャノン