


調布市せんがわ劇場 照明基本仕込み図

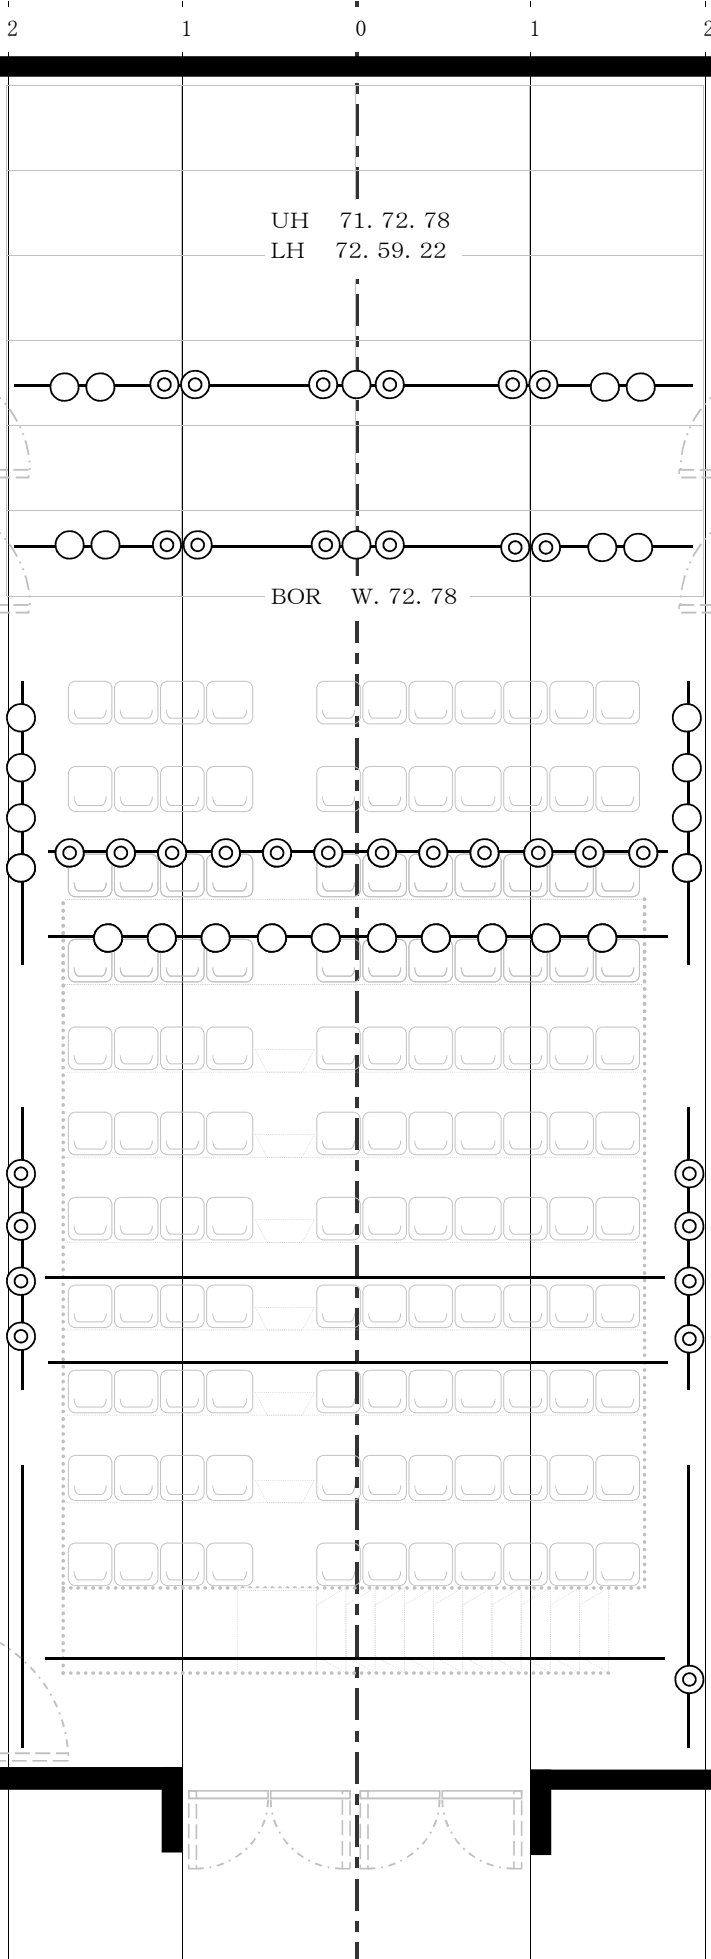

水平幕
大黒幕
バトン2

UH

袖幕・一文字

2SUS

スクリーン

中割幕・一文字

バトン1

1SUS

BOR・一文字

引割緞帳

1Fr(下, 上)

P.SUS

1CL

2Fr(下, 上)

1. 5CL

2CL

3Fr(下, 上)

予備ボタン

◎ ⇒ 500Wフレネル
○ ⇒ 500W凸