



調布市せんがわ劇場 バトン図

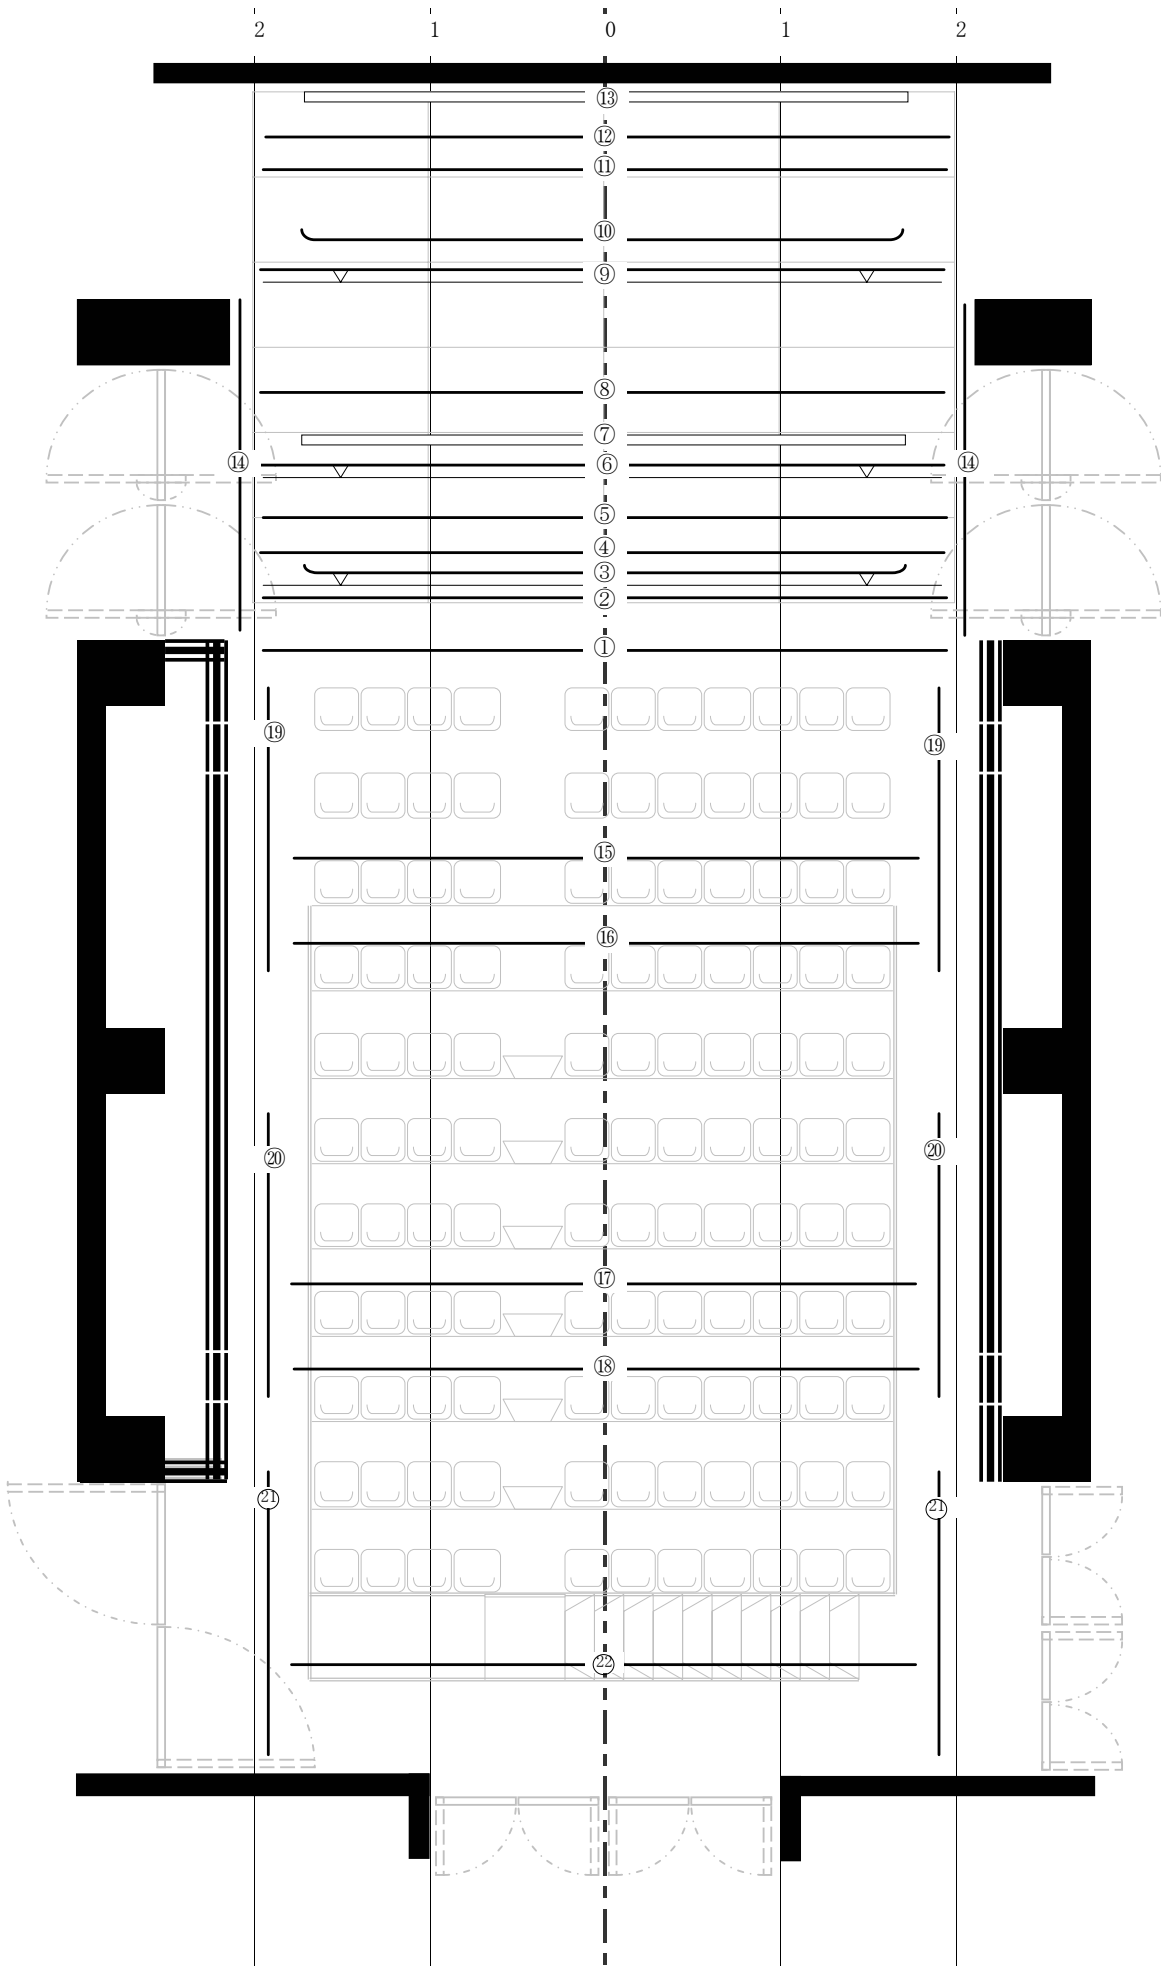

- ⑬水平幕
- ⑫大黒幕
- ⑪バトン2
- ⑩UH
- ⑨袖幕・一文字
- ⑭東西幕(下, 上)
- ⑧2SUS
- ⑦スクリーン
- ⑥中割幕・一文字
- ⑤バトン1
- ④1SUS
- ③BOR・一文字
- ②引割緞帳
- ①水引幕・源氏幕
- ⑰1Fr(下, 上)
- ⑱P.SUS
- ⑲1CL
- ⑲2Fr(下, 上)
- ⑲1. 5CL
- ⑲2CL
- ⑲3Fr(下, 上)
- ⑳予備照明バトン

調布市せんがわ劇場 照明基本仕込み図

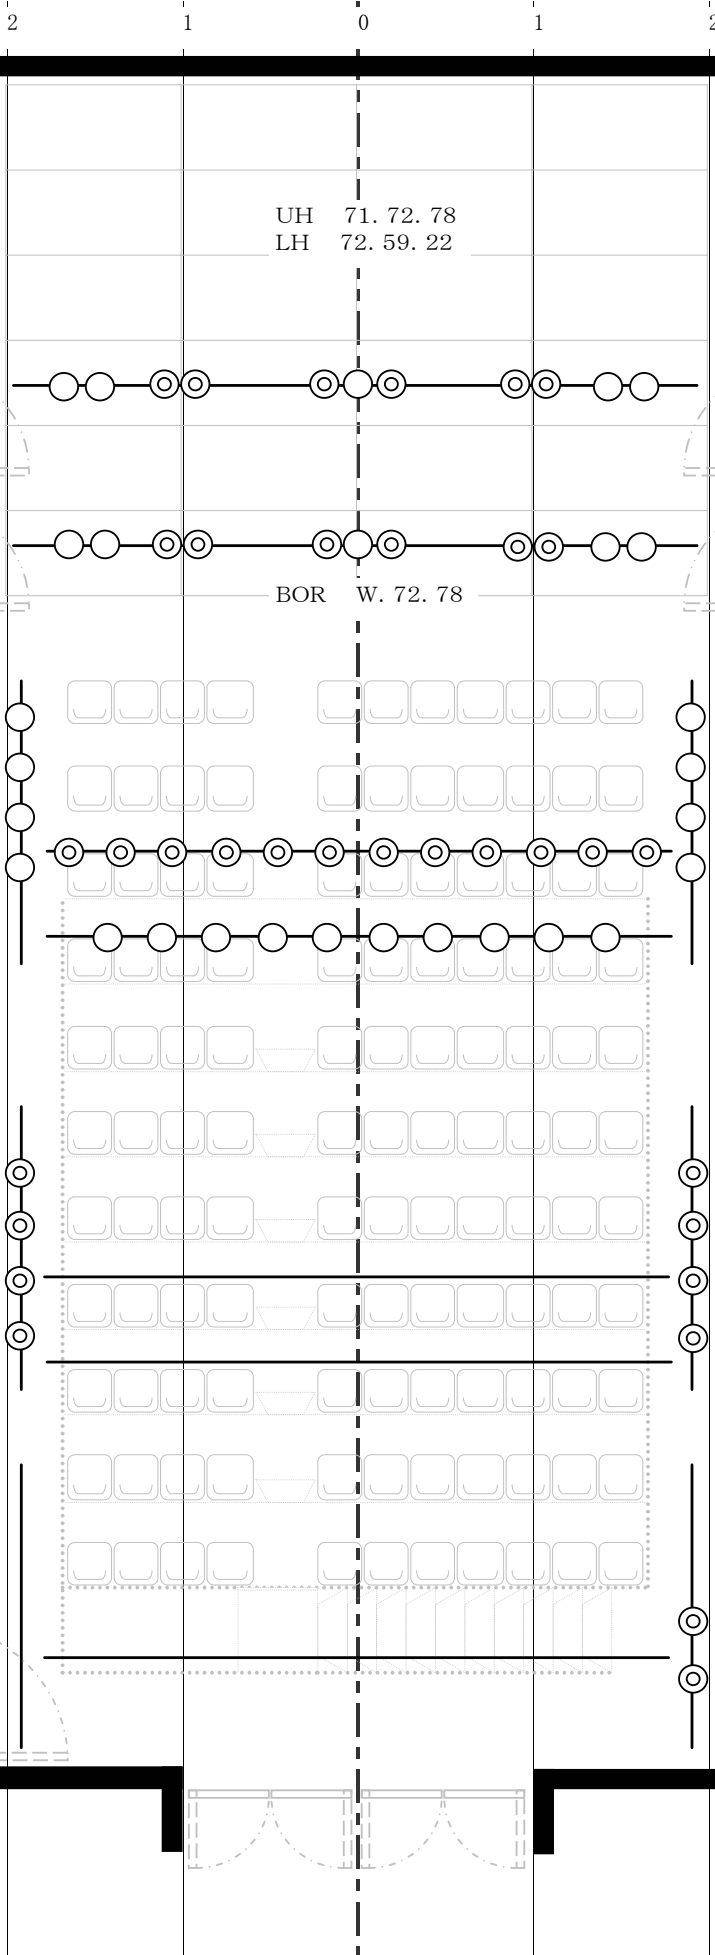

水平幕
大黒幕
バトン2

UH

袖幕・一文字

2SUS

スクリーン

中割幕・一文字

バトン1

1SUS

BOR・一文字

引割緞帳

1Fr(下, 上)

P.SUS

1CL

2Fr(下, 上)

1. 5CL

2CL

3Fr(下, 上)


予備バトン

◎ ⇒ 500Wフレネル
○ ⇒ 500W凸

UH 71. 72. 78
LH 72. 59. 22

BOR W. 72. 78

せんがわ劇場 照明回路図

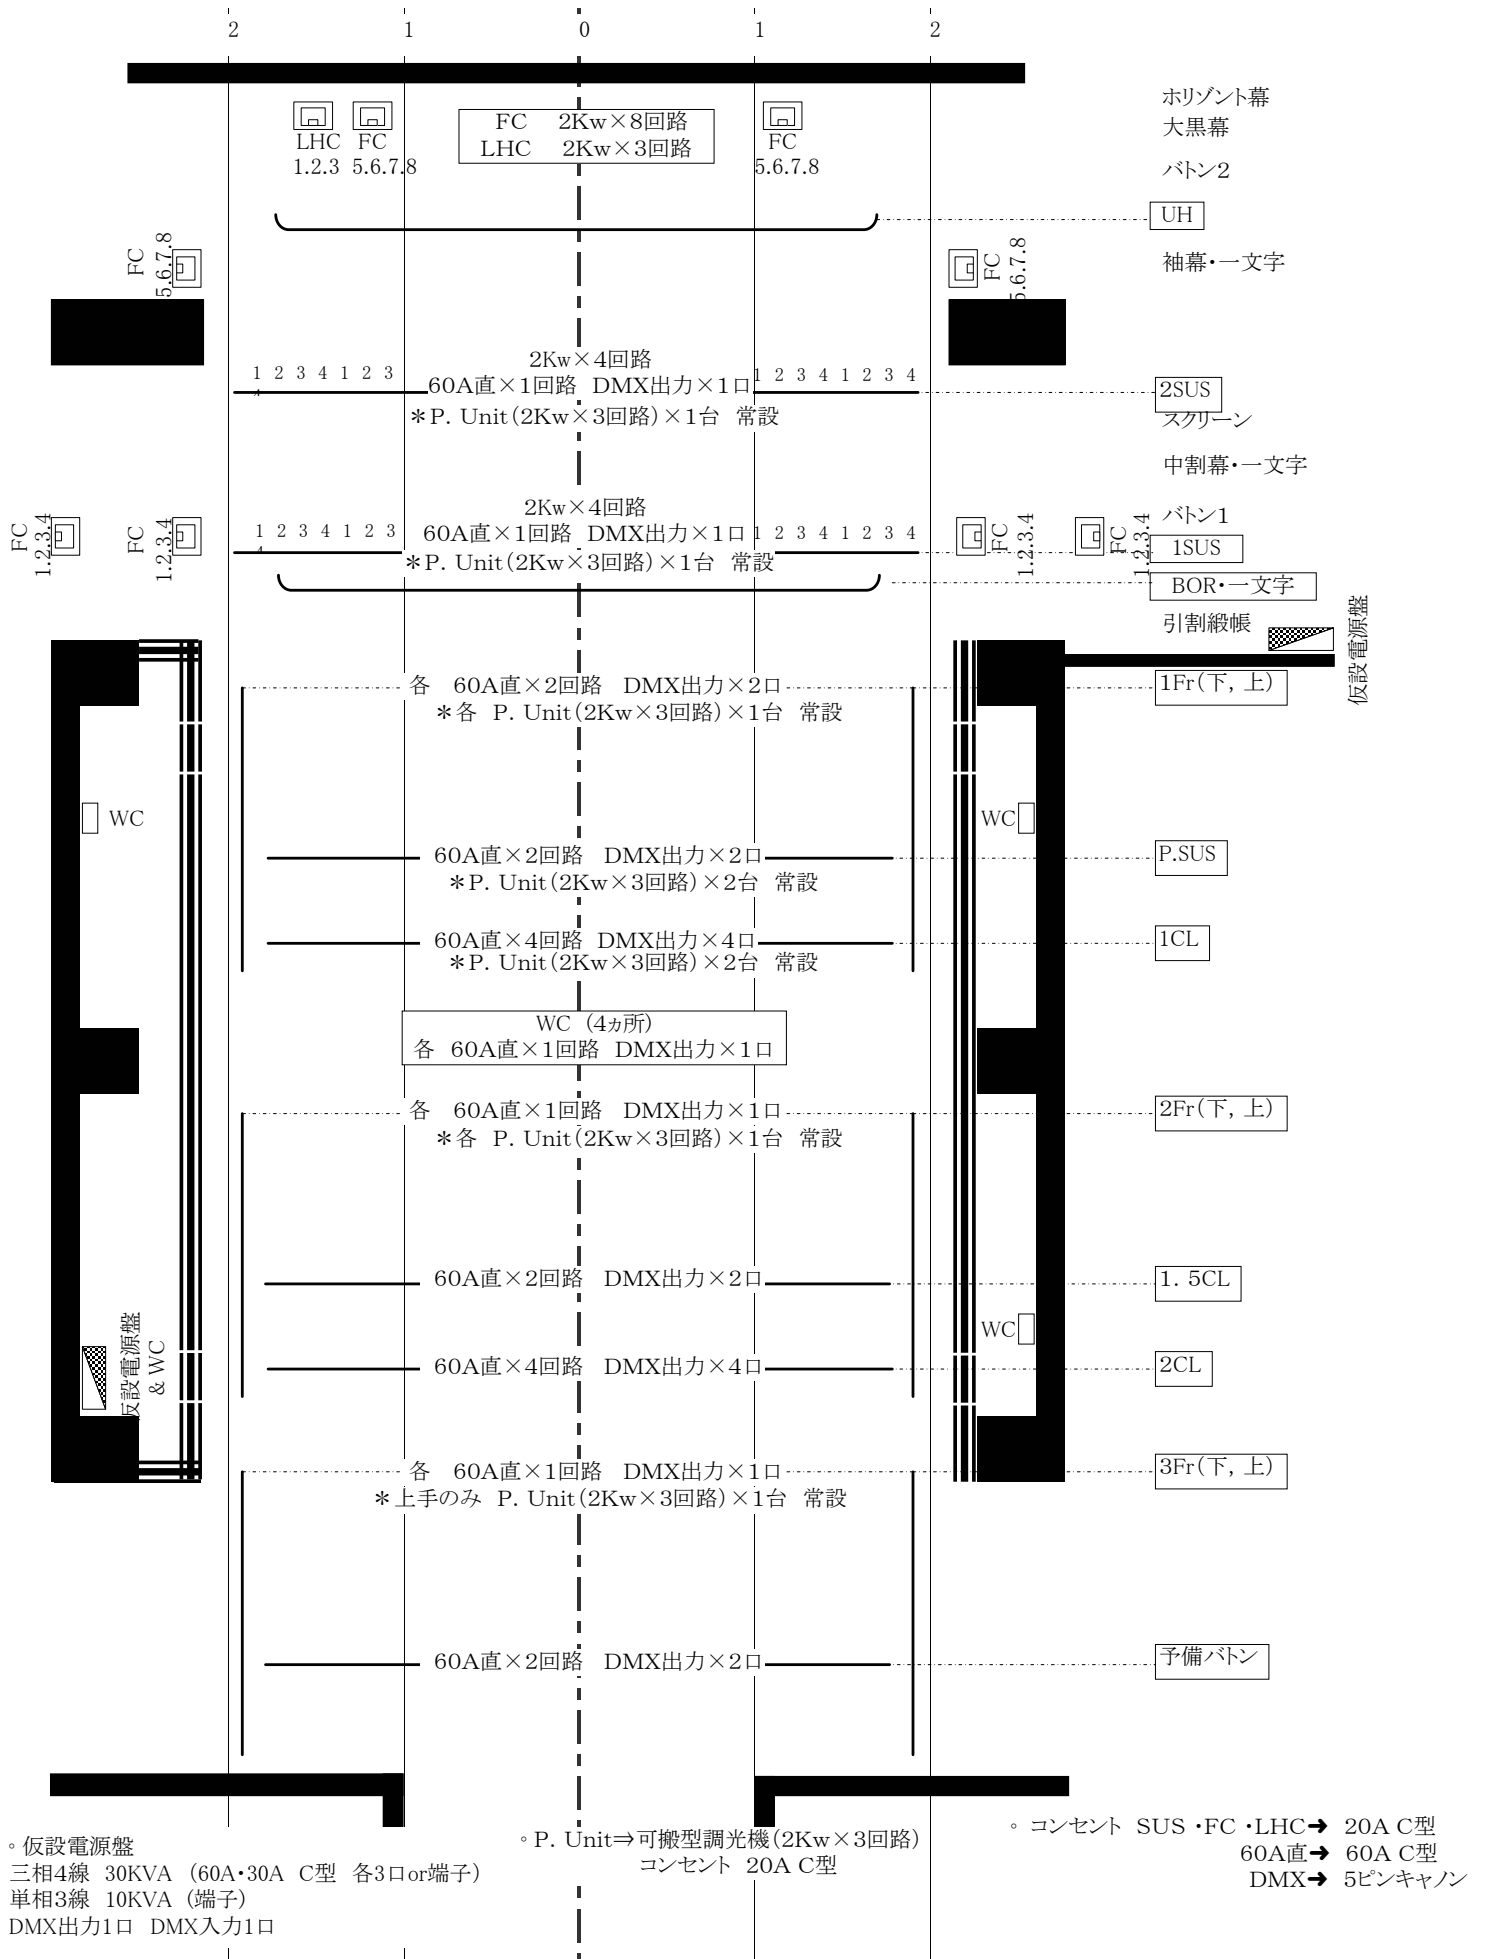

◦ 仮設電源盤
 三相4線 30KVA (60A・30A C型 各3口or端子)
 単相3線 10KVA (端子)
 DMX出力1口 DMX入力1口

◦ P. Unit⇒可搬型調光機(2Kw×3回路)
 コンセント 20A C型

◦ コンセント SUS・FC・LHC⇒ 20A C型
 60A直⇒ 60A C型
 DMX⇒ 5ピンキャノン

調布市せんがわ劇場 基本敷き込み図

