


# せんがわ劇場 照明回路図

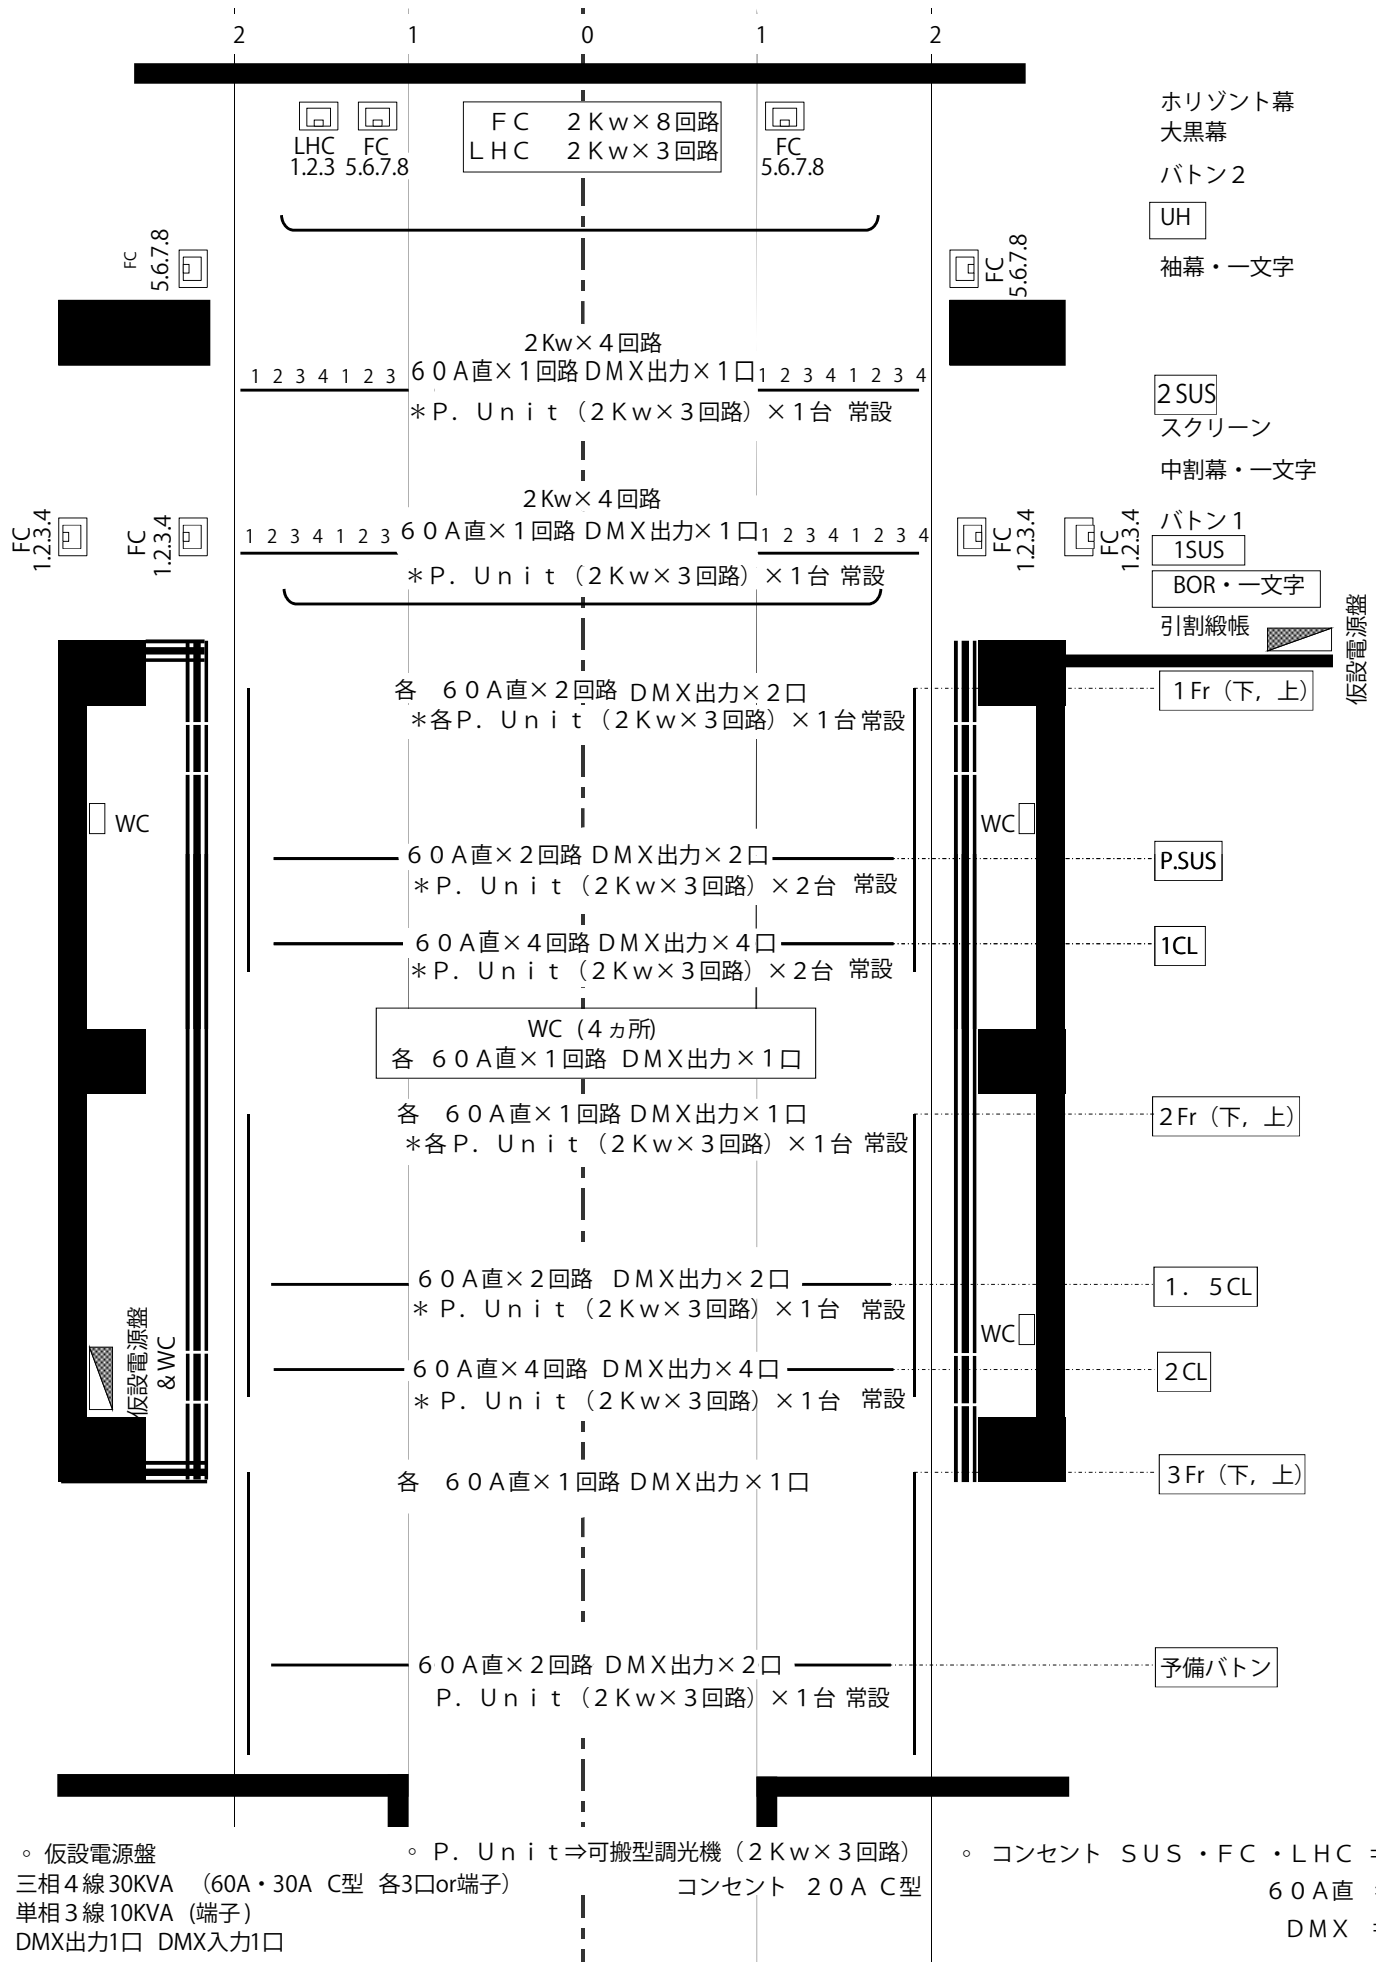

○ 仮設電源盤  
 三相4線30KVA (60A・30A C型 各3口or端子)  
 单相3線10KVA (端子)  
 DMX出力1口 DMX入力1口

○ P. Unit ⇒可搬型調光機 (2 Kw x 3回路)  
 コンセント 20A C型

○ コンセント SUS・FC・LHC ⇒20A C型  
 60A直 ⇒60A C型  
 DMX ⇒5ピンキャノン